


**SUPERFICIE UTILISABLE
PLAN DU REZ-DE-CHAUSSÉE
800, BOUL. CHOMEDEY
LAVAL, QUEBEC**

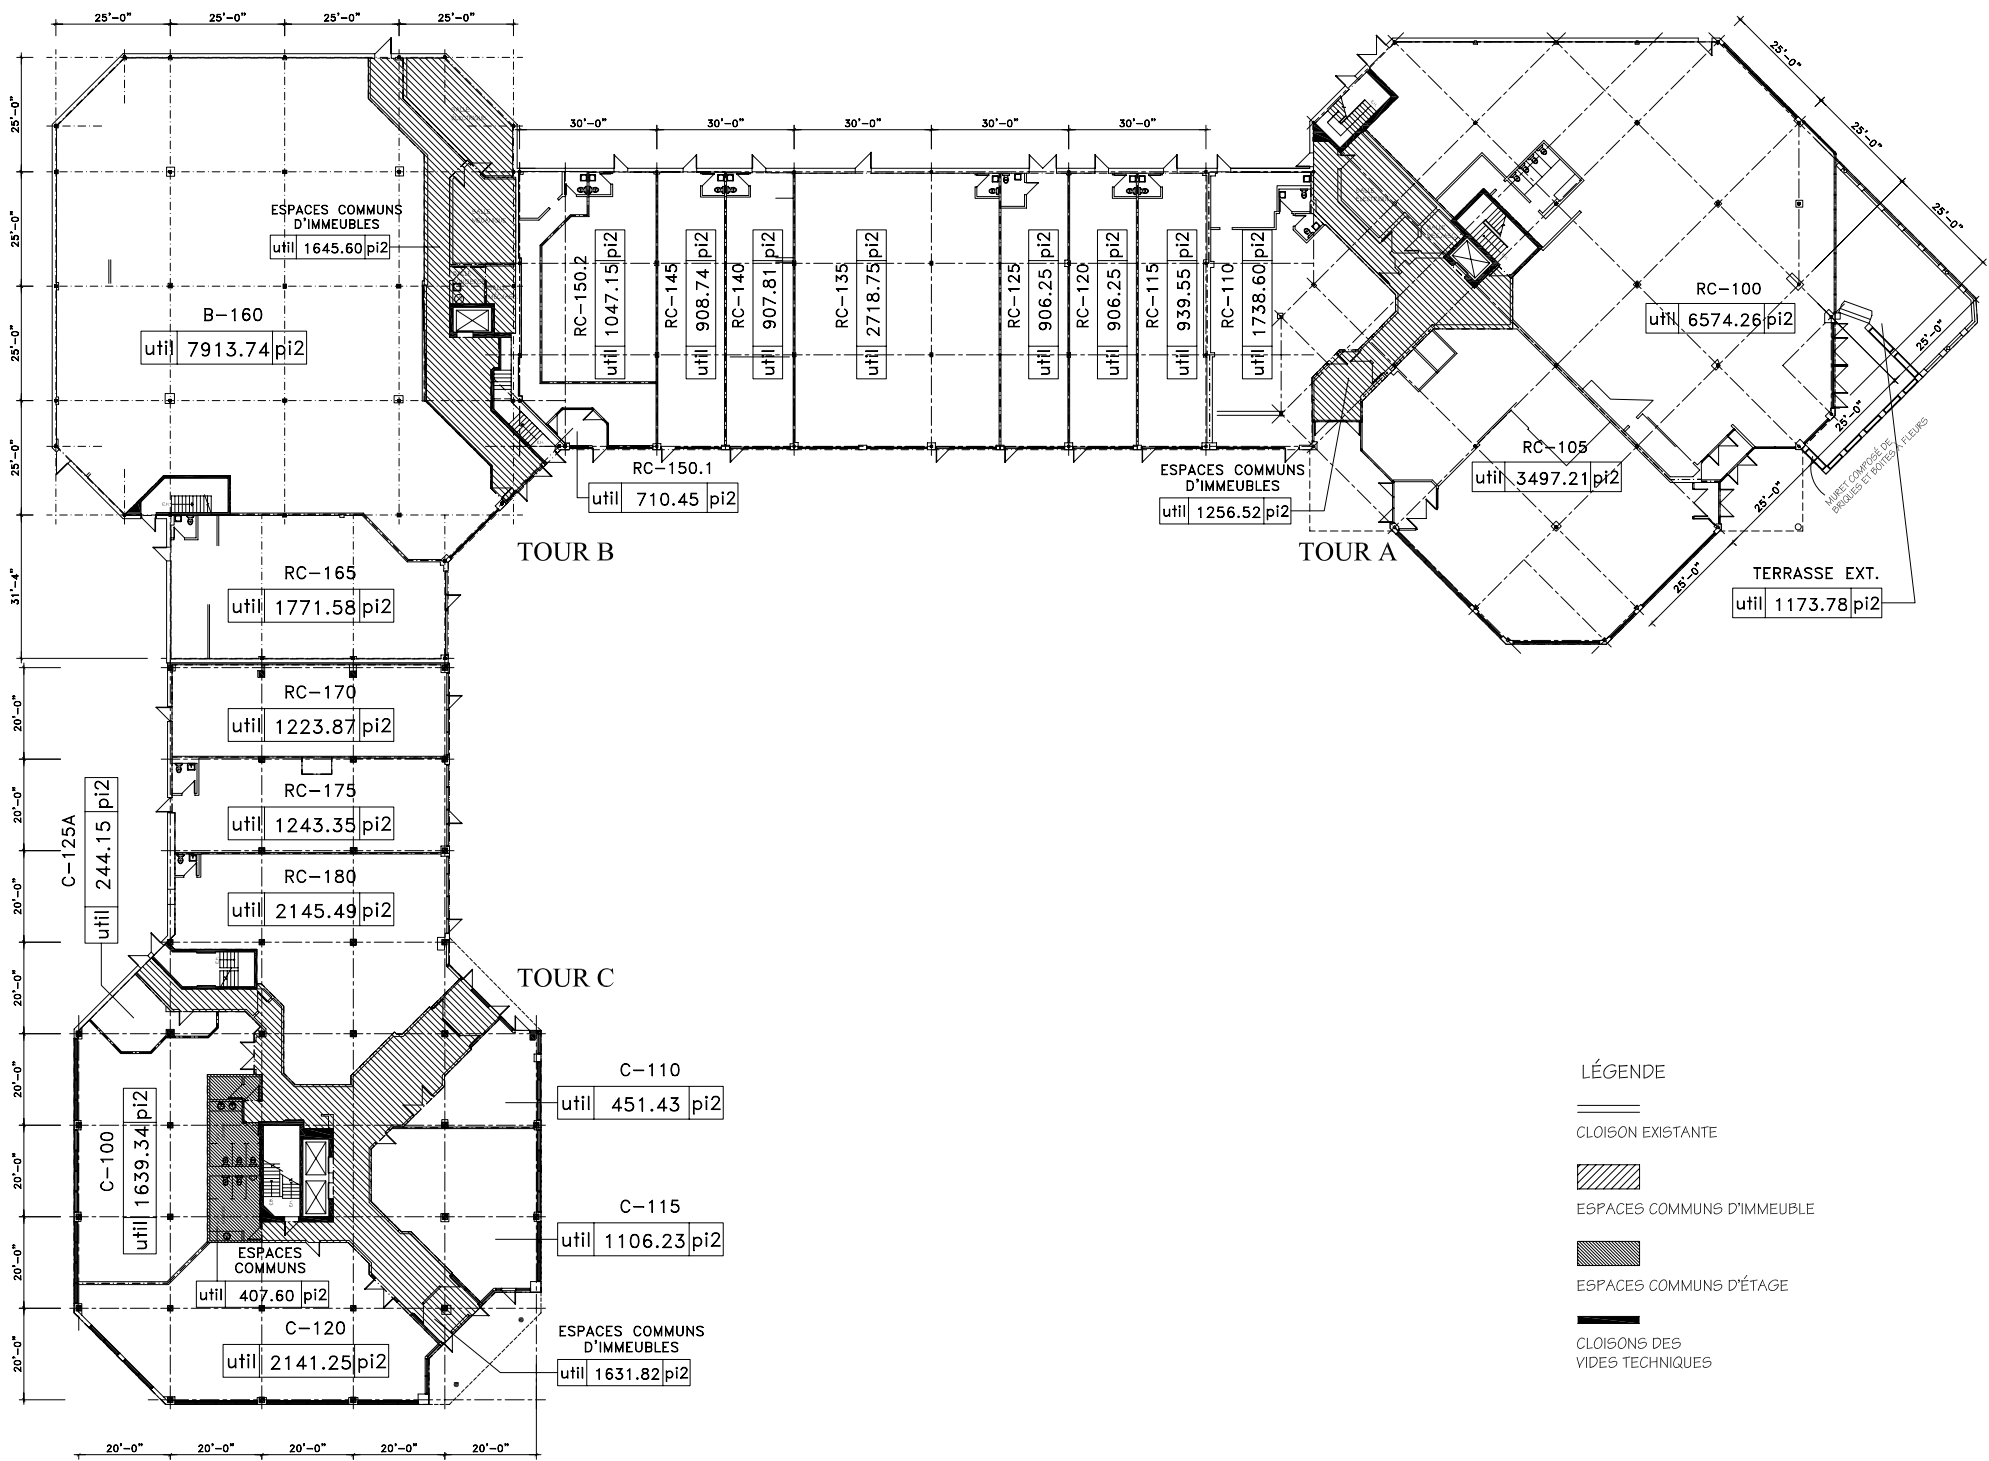


ANTREV
gestion & consultation
management & consulting
(514) 499-1997

revision	description	date
A5	MISE À JOUR	07-03-07
A4	REVISION local C-115	06-05-15
A3	REVISION local rc-175 et 180	01-11-16
A2	REVISION (TERRASSE)	01-09-14
A1	REVISION	01-04-10
A0	ÉTAT DES LIEUX	01-04-09

PROJET
RELEVÉ
PLAN DU REZ-DE-CHAUSSÉE
PLAN D'ENSEMBLE

ARCHIPOLE

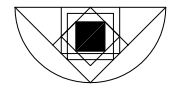

4398, boulevard St-Laurent suite 202
Montreal, Qc, Canada H2W 1Z5
Tel: (514) 845-2275
Fax: (514) 845-9829

dessiné: L.L./D.L./N.D./H.V	date: 2001-03-08	page: A-1
vérifié: R. Bianchi	échelle: aucune échelle	
dossier: 624-01	fichier: 624-ABC-RL1-R6	